

## PLANS ACCES SECURITE

### (Annexe au FEUILLET VISITE PREALABLE ACCUEIL SECURITE)


Numéro de projet associé au plan de prévention : Numéro unique d'accès annuel

Type de plan de prévention : Accord Cadre - Contrat d'entretien - Exploitation

Sites et lieux :

SITE : HOPITAUX DE BRABOIS: ENSEMBLE DES BATIMENTS ET DU SITE (B00)

SITE : HOPITAUX URBAINS: ENSEMBLE DES BATIMENTS ET DES SITES (C00)

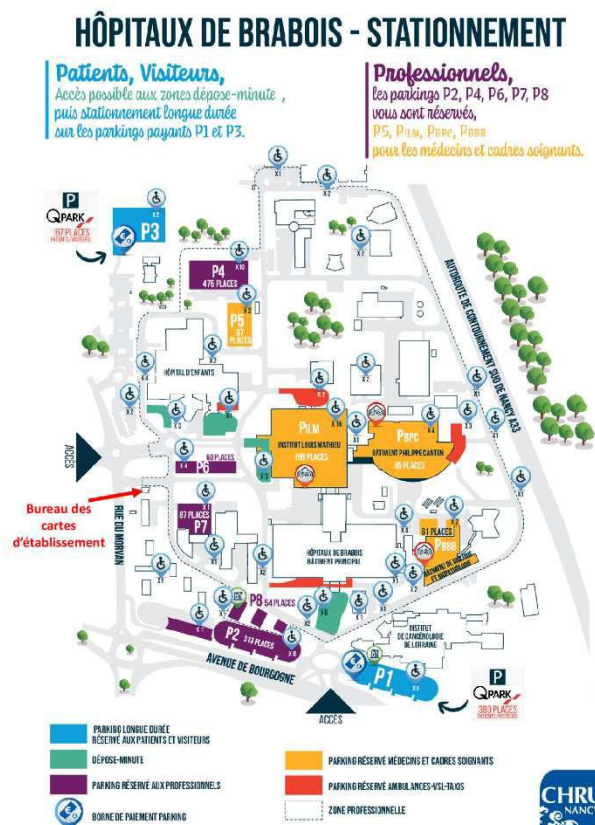


## Organisation des interventions

Plans des zones d'intervention SECURITE SECOURS :

- HOPITAUX DE BRABOIS (B00)
- HOPITAL CENTRAL (C00)
- MATERNITE REGIONALE UNIVERSITAIRE (D00)


# ACCUEIL SÉCURITÉ

## HÔPITAUX DE BRABOIS

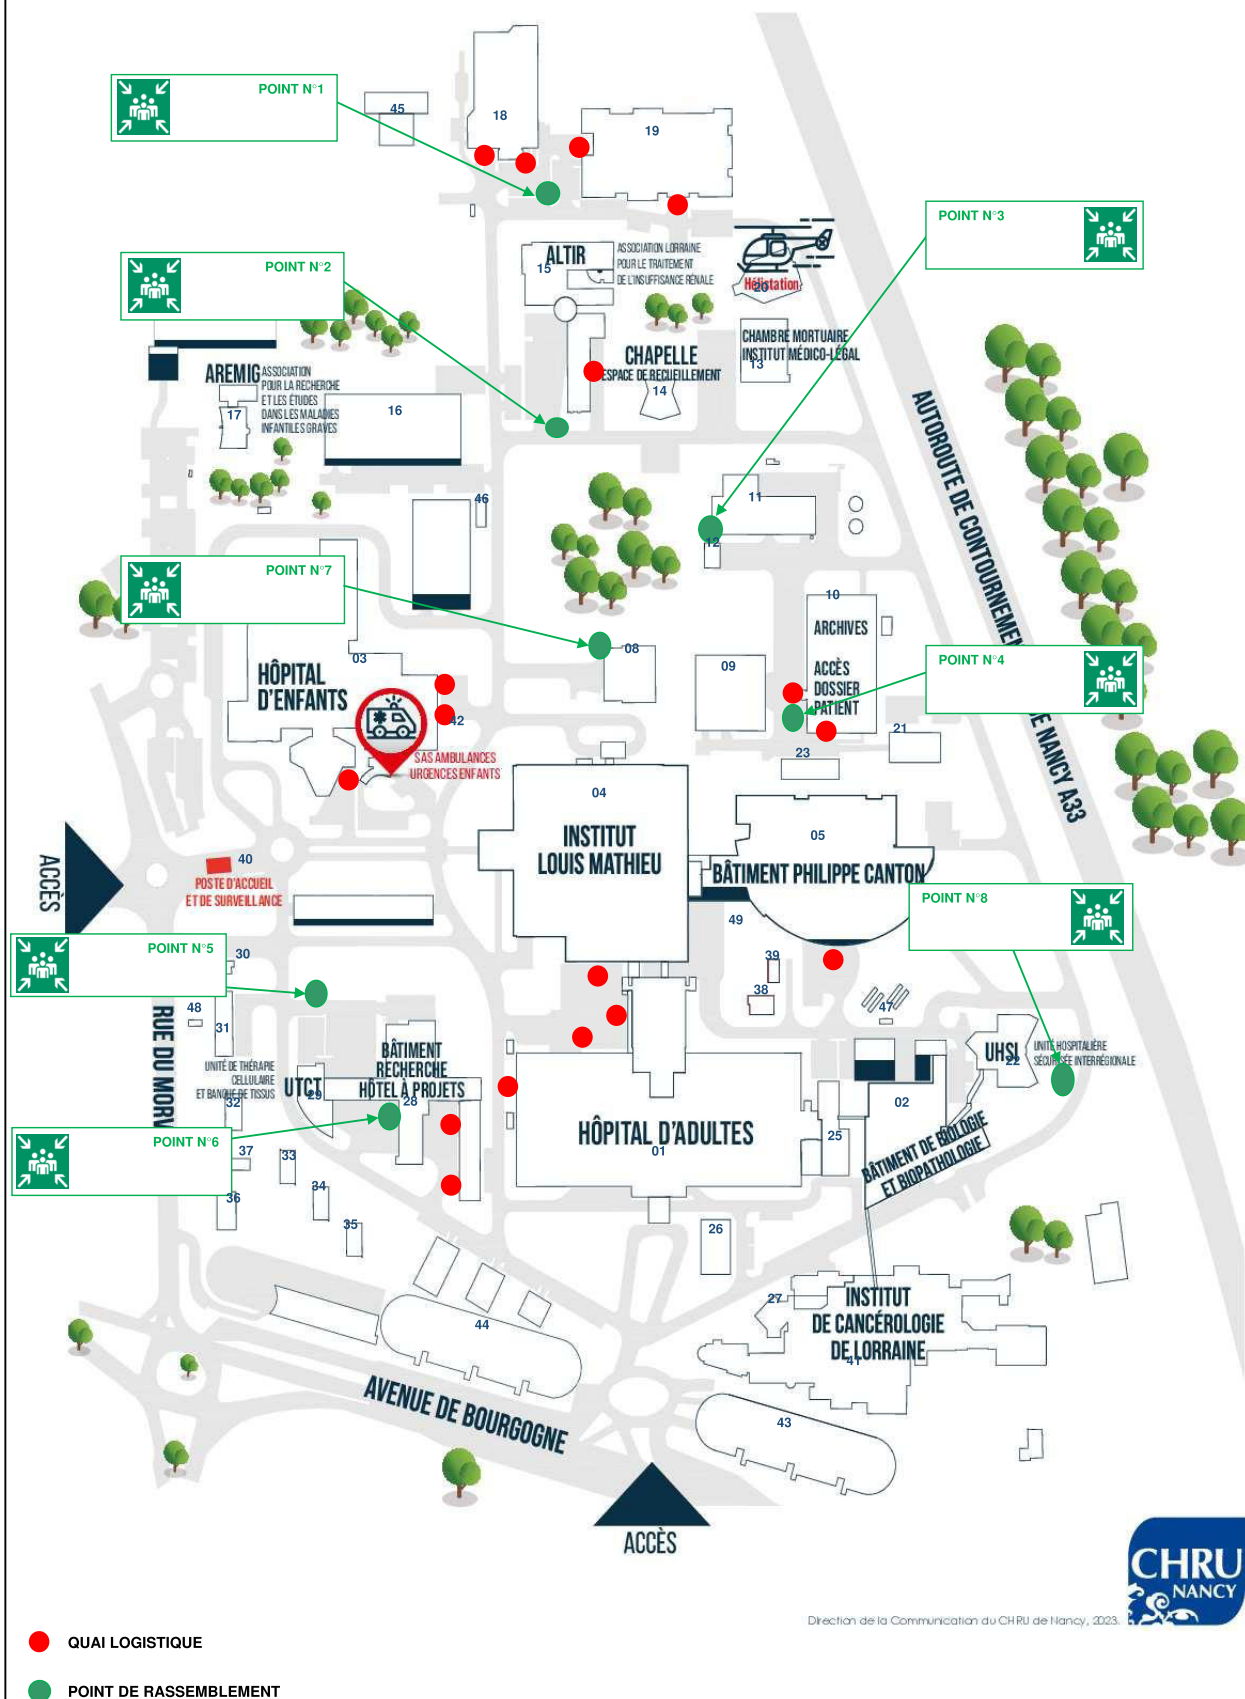

# ACCUEIL SÉCURITÉ

# HÔPITAL CENTRAL

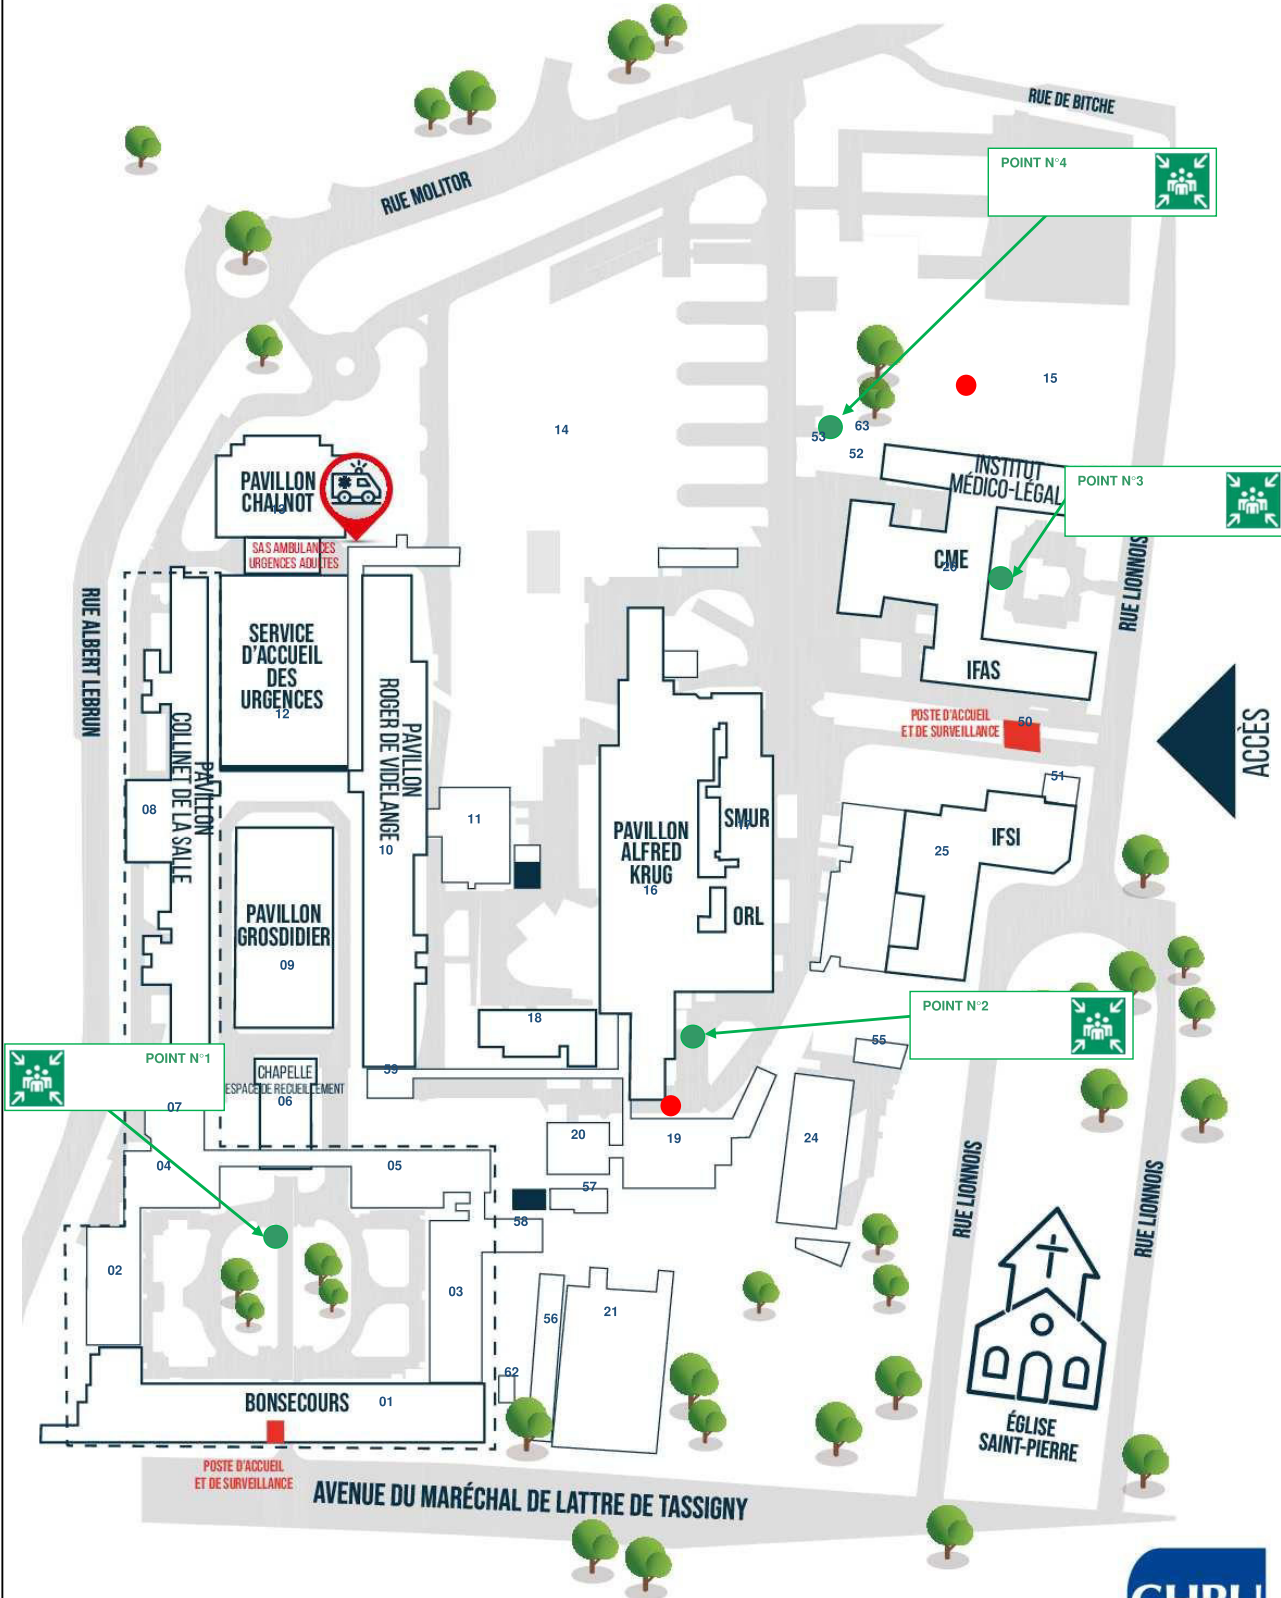


Direction de la Communication du CHRU de Nancy, 2023.

- QUAI LOGISTIQUE
- POINT DE RASSEMBLEMENT



# ACCUEIL SÉCURITÉ

## MATERNITÉ RÉGIONALE

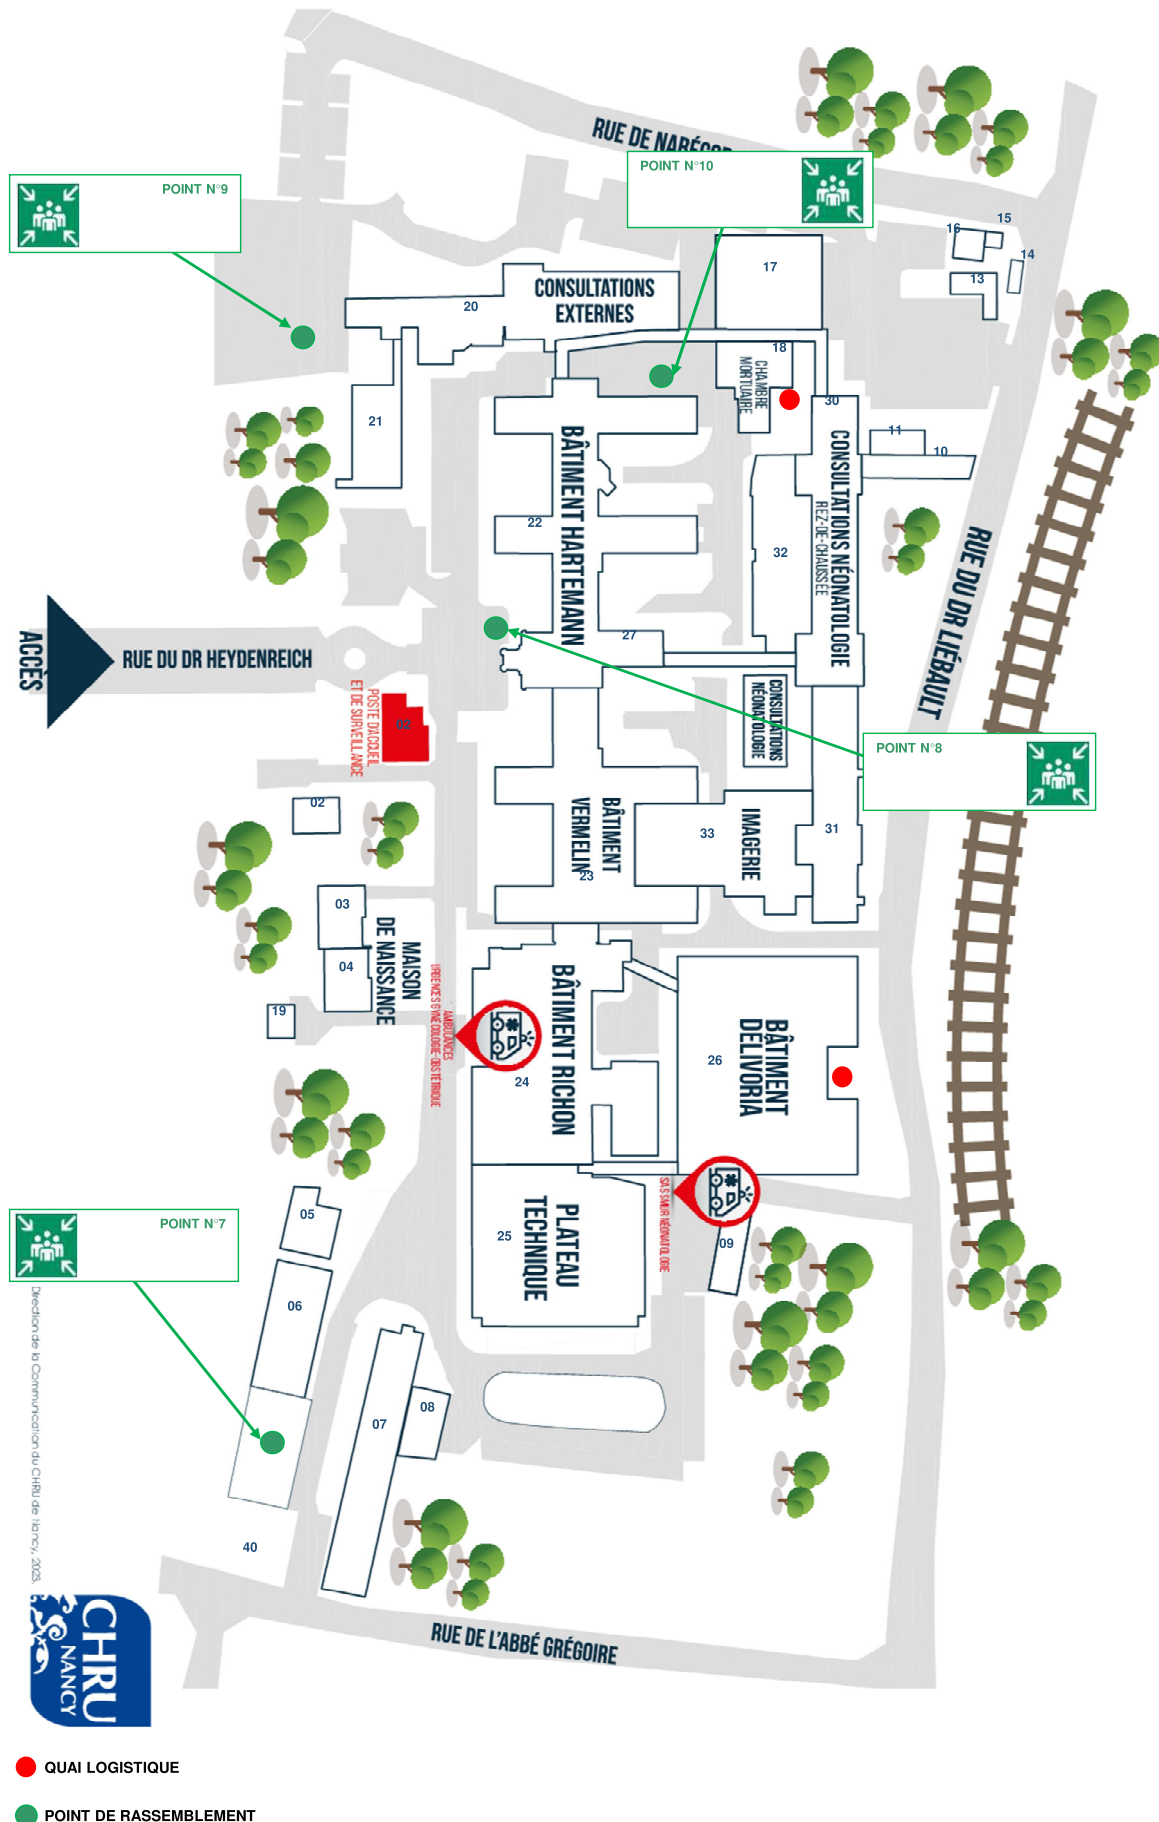

## Organisation des interventions

### Plans POINTS D'ENTREE et POINTS DE RASSEMBLEMENTS:

- Hôpital SAINT JULIEN (J00)
- ODONTOLOGIE (O00)
  - CCEG (G00)
- Site de MARIN (M00)
- Saint STANISLAS (S00)
- Tour MARCEL BROT(T00)
  - UPC (U00)







HOPITAUX URBAINS

O - ONDOTOLOGIE

PLAN DE MASSE

Plan Repérage Point d'Entrée + Points de rassemblements

|    |                   |                  |              |
|----|-------------------|------------------|--------------|
| PM | Date : 19/03/2021 | Echelle : 1/100  | Modifié le : |
|    |                   | Bureau de Dessin | Par :        |

| MODIFICATIONS |        |       |
|---------------|--------|-------|
| INDICES       | NATURE | DATES |
|               |        |       |
|               |        |       |
20 Plan de Masse - Tous les bâtiments - Plans de rassemblement et points d'entrée

DIRECTION DES SERVICES TECHNIQUES ET SECURITE

LEGENDE :

OBSERVATIONS :

**PC Sécurité  
Hôpital Central  
03 83 85 18 18**

**Maternité Régionale**

Limite de propriété

Voie de circulation

Déposé relais

AMPHITHEATRE

TERRASSE

M.C.

M.C.


**POINT  
FAC Dentaire**



**001**

**INSTITUT DENTAIRE**

ATELIER

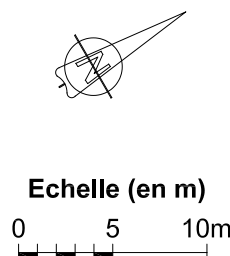

**Entrée**

**Entrée**

**Entrée**

**Rue du Docteur Heydenreich**





HOPITAUX URBAINS

G - CCEG

PLAN MASSE

Plan Repérage Point d'Entrée + Points de rassemblements

PM

Date : 19/03/2021

Echelle : cf grille

Modifié le :



Dessinateur :

Par :


Responsable projet :

| MODIFICATIONS |        |       |
|---------------|--------|-------|
| INDICES       | NATURE | DATES |
|               |        |       |
|               |        |       |
DIRECTION DES SERVICES TECHNIQUES ET SECURITE

LEGENDE :

OBSERVATIONS :

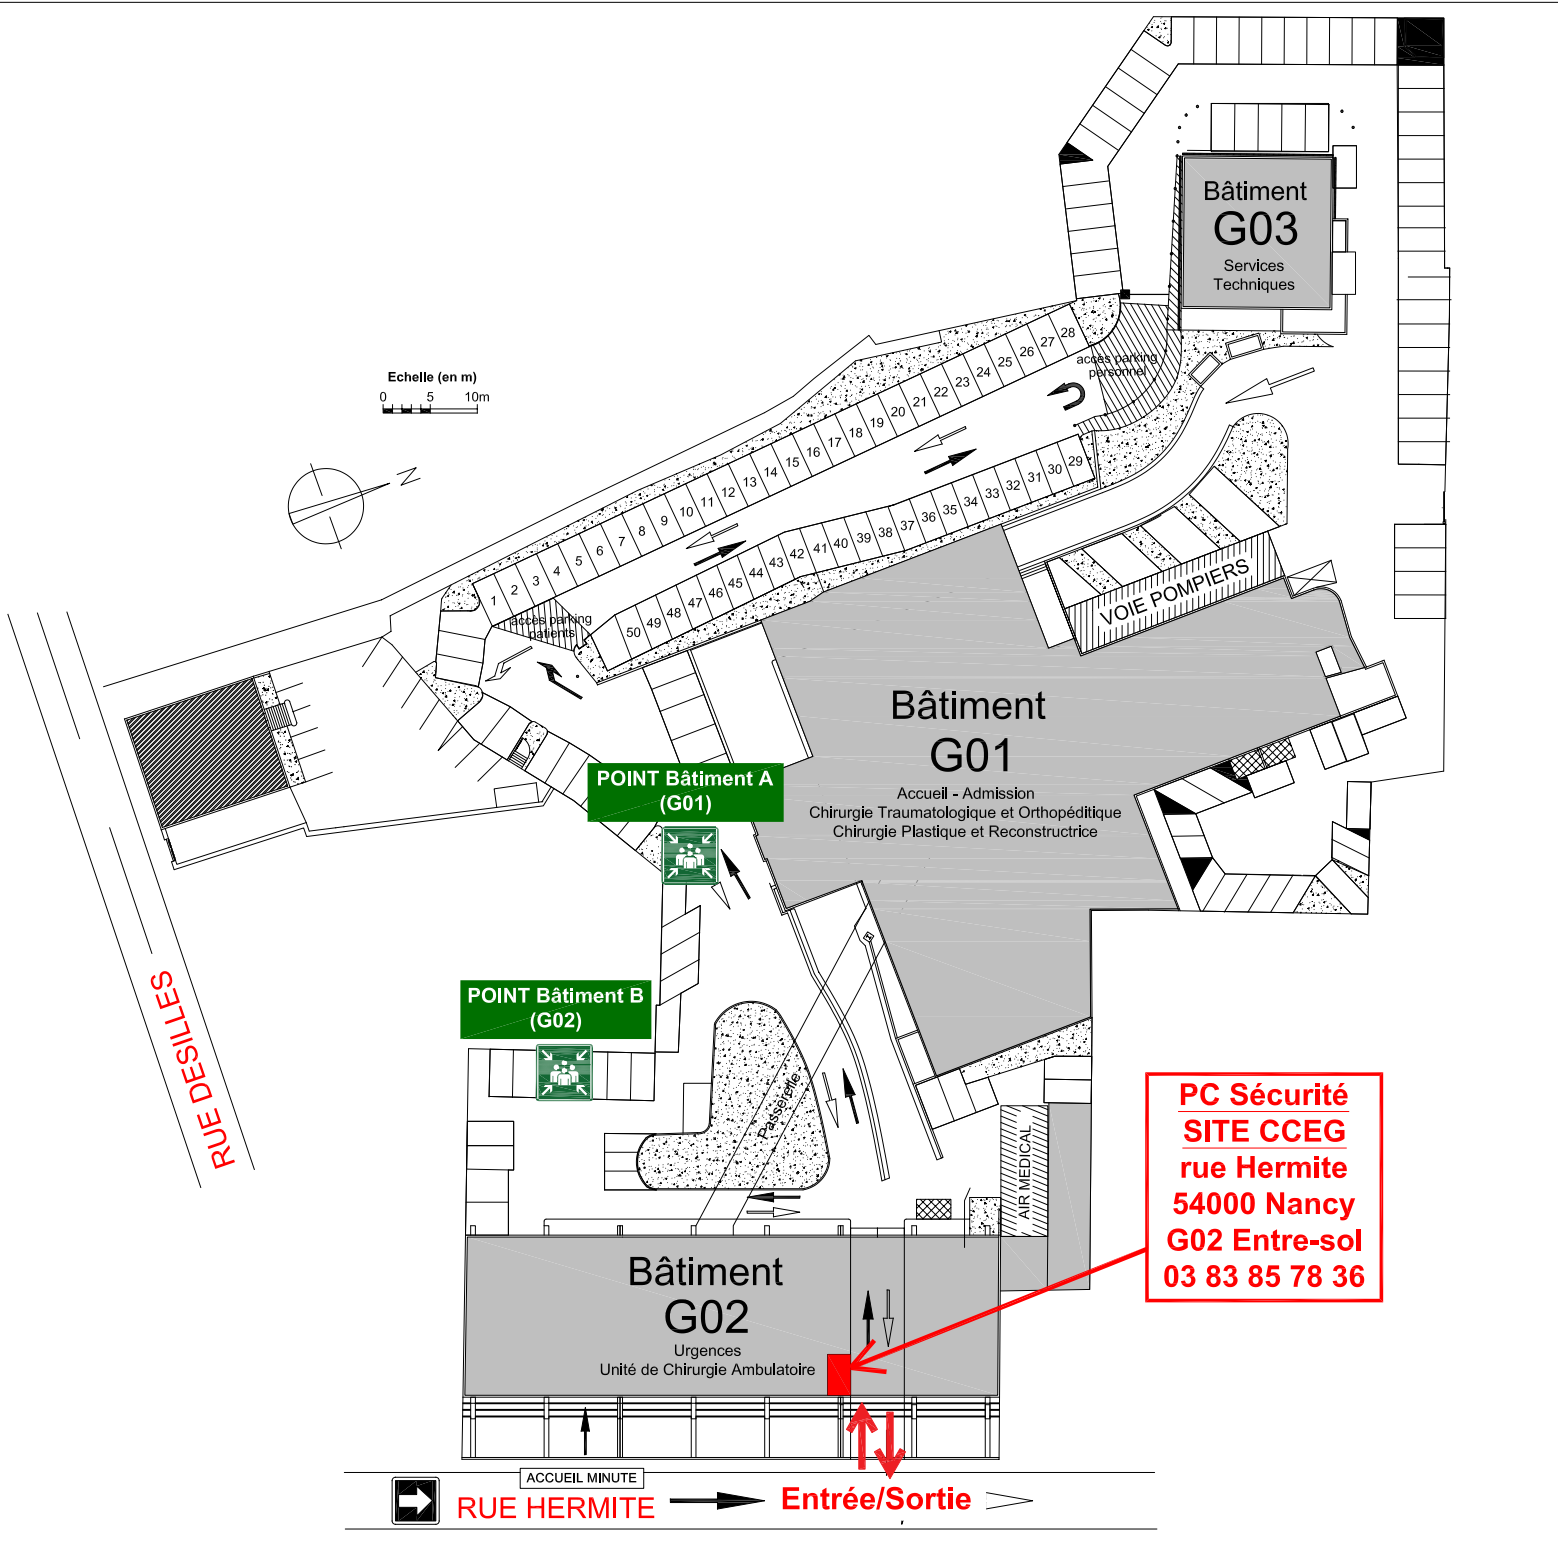





HOPITAUX URBAINS

M - MARIN - CENTRE INFORMATIQUE

PLAN DE MASSE

Plan Repérage Point d'Entrée + Points de rassemblements

|    |                   |                  |              |
|----|-------------------|------------------|--------------|
| PM | Date : 28/12/2020 | Echelle : 1/2500 | Modifié le : |
|    |                   |                  | Par :        |
|    |                   |                  | Projet :     |

| INDICES | MODIFICATIONS |  | DATES |
|---------|---------------|--|-------|
|         | NATURE        |  |       |
|         |               |  |       |
|         |               |  |       |
DIRECTION DES SERVICES TECHNIQUES ET SECURITE

LEGENDE :  
OBSERVATIONS :




Entrée/Sortie

RUE DAUPHINE

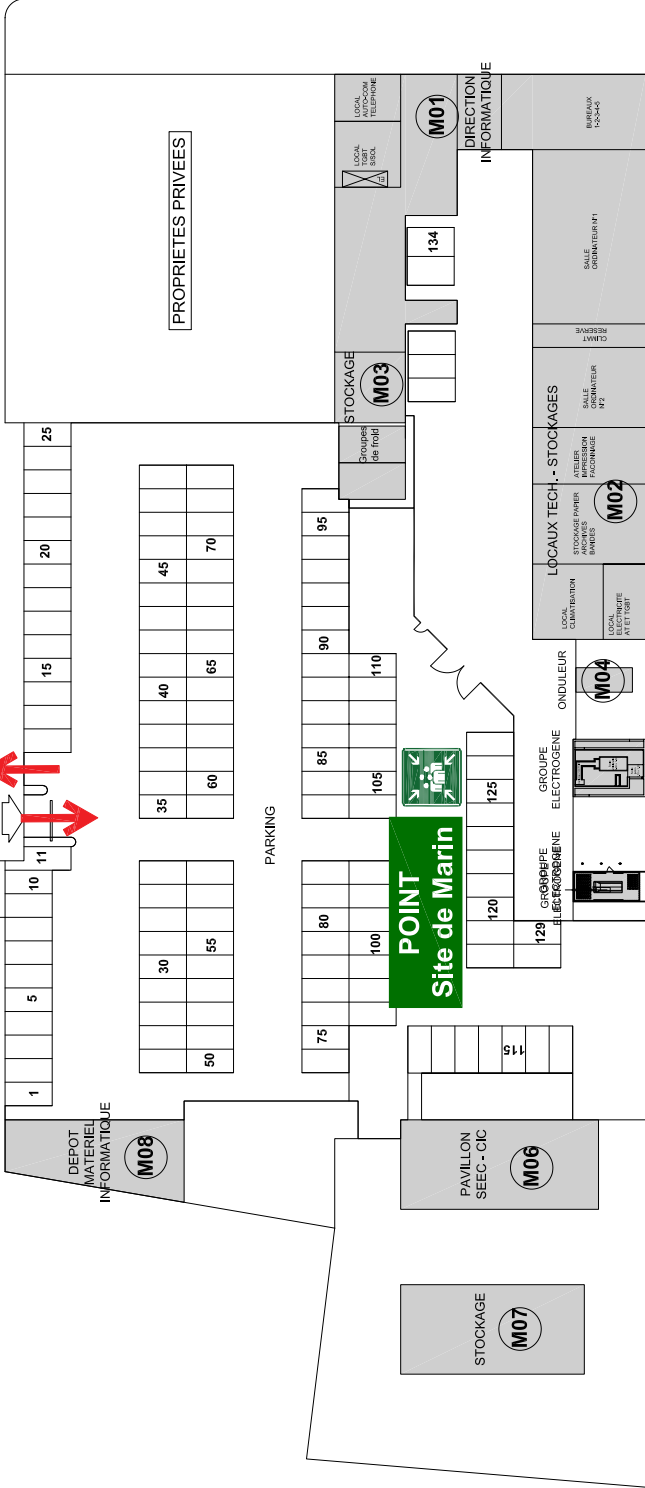

Echelle (en m)  
0 5 10m

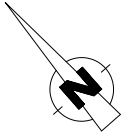

PC Sécurité  
Hôpital Central  
03 83 85 18 18



S - CENTRE ST STANISLAS  
PLAN DE MASSE


|    |                                                                                   |                  |              |
|----|-----------------------------------------------------------------------------------|------------------|--------------|
| PM | Date : 19/03/2021                                                                 | Echelle : 1:150  | Modifié le : |
|    |  | Bureau de Dessin | Par :        |
|    |                                                                                   |                  | Projet :     |

[illegible]

2: Patrick Wild - Tous Sings Gout W - Puits de rosée à la mer de l'an Mousse St Starbuck

**LEGENDE :**

## OBSERVATIONS

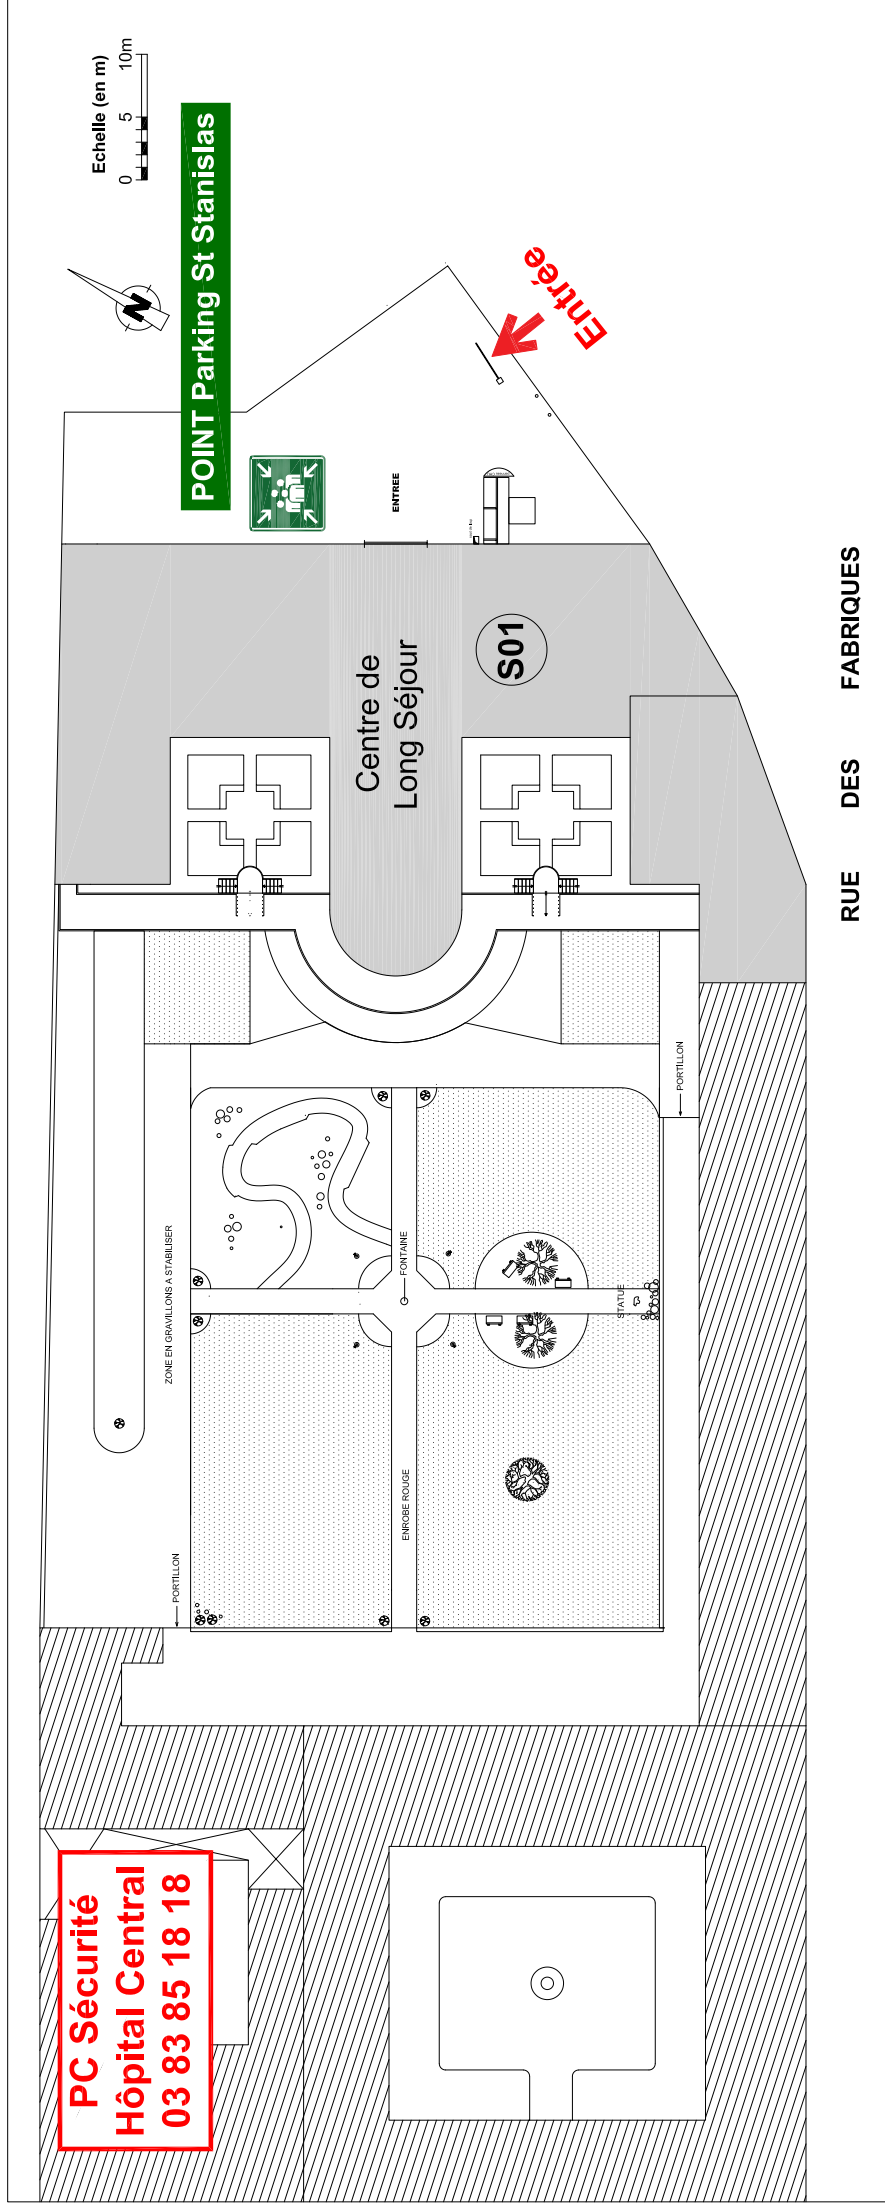

HOPITAUX URBAINS

T - TOUR MARCEL BROT

PLAN DE MASSE

Plan Repérage Point d'Entrée + Points de rassemblements

PM

Date : 26/02/2020

Echelle : 1/150

Modèle le :  
Par :  
Projet :

Bureau de Dessin

INDICES



MODIFICATIONS

DATES


DIRECTION DES SERVICES TECHNIQUES ET SECURITE

LEGENDE :

OBSERVATIONS :

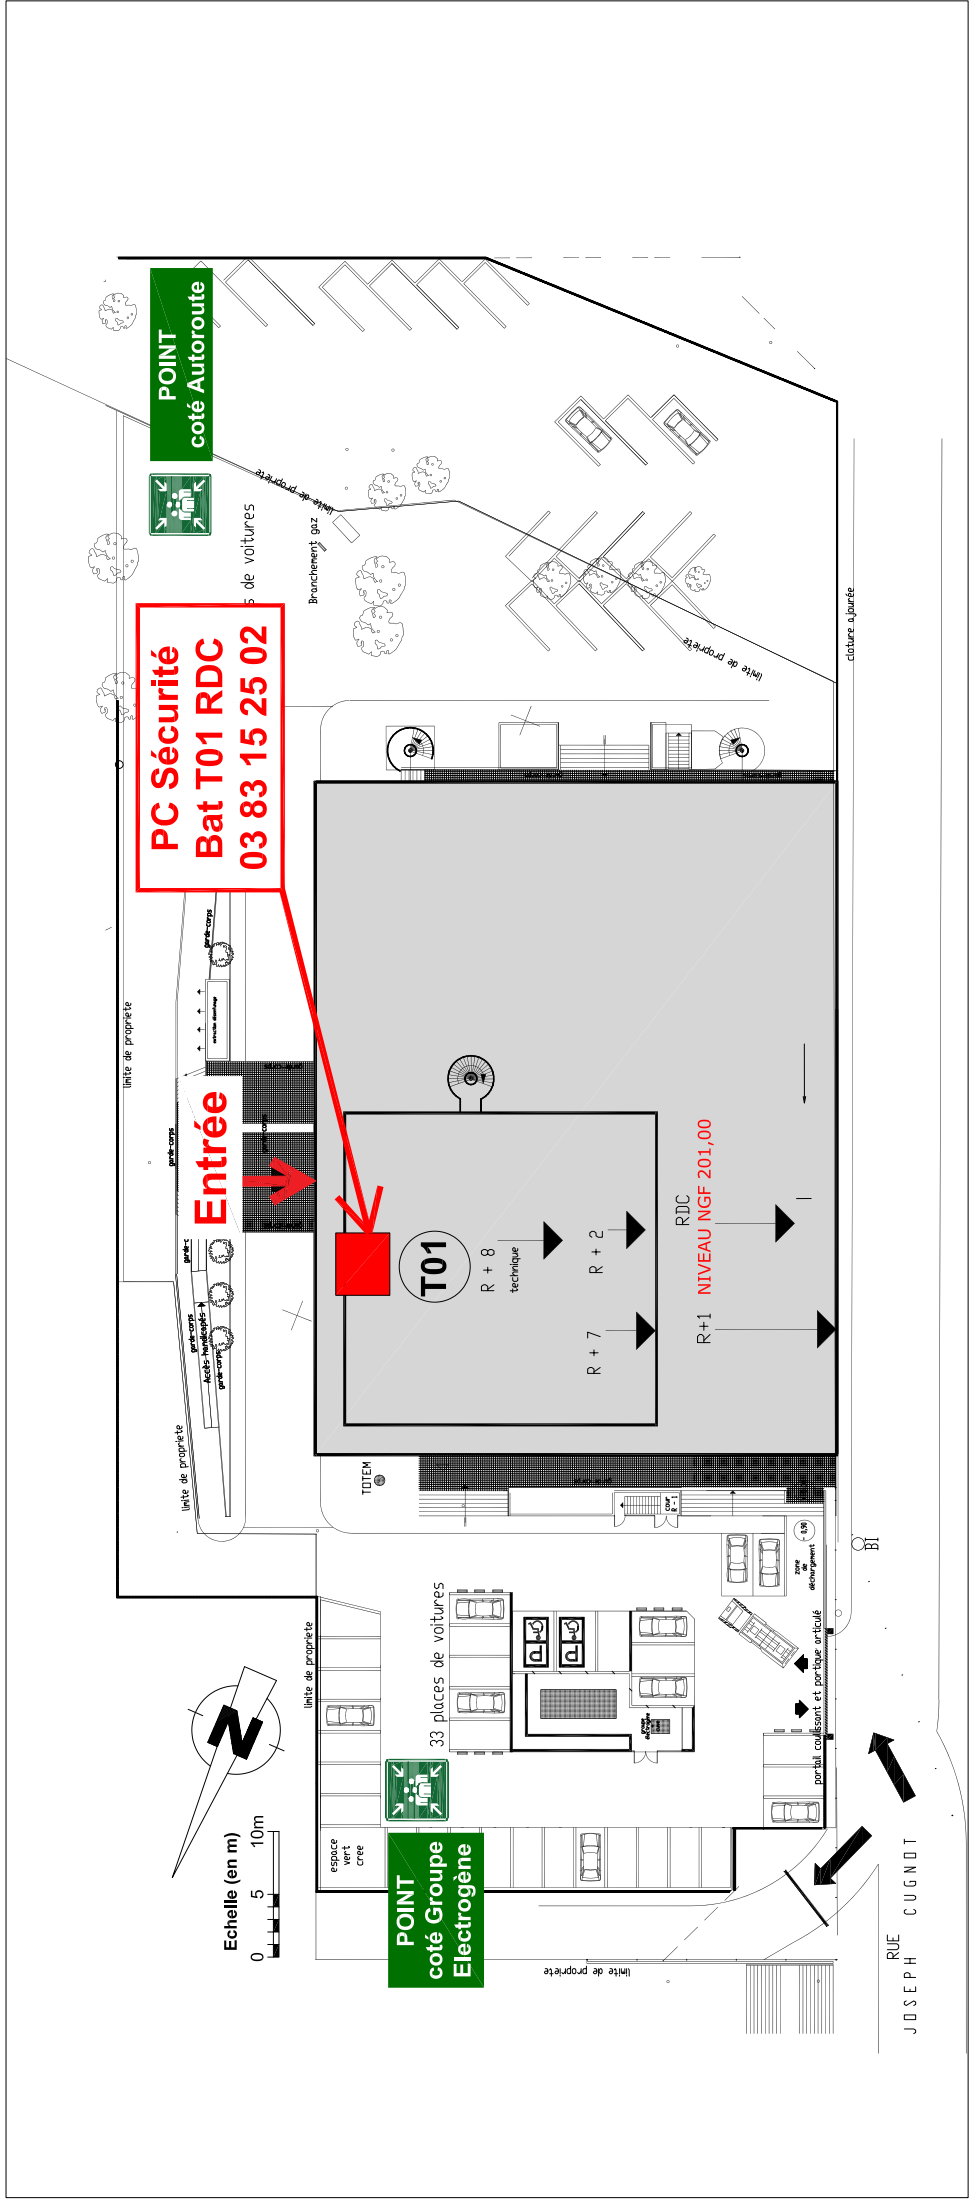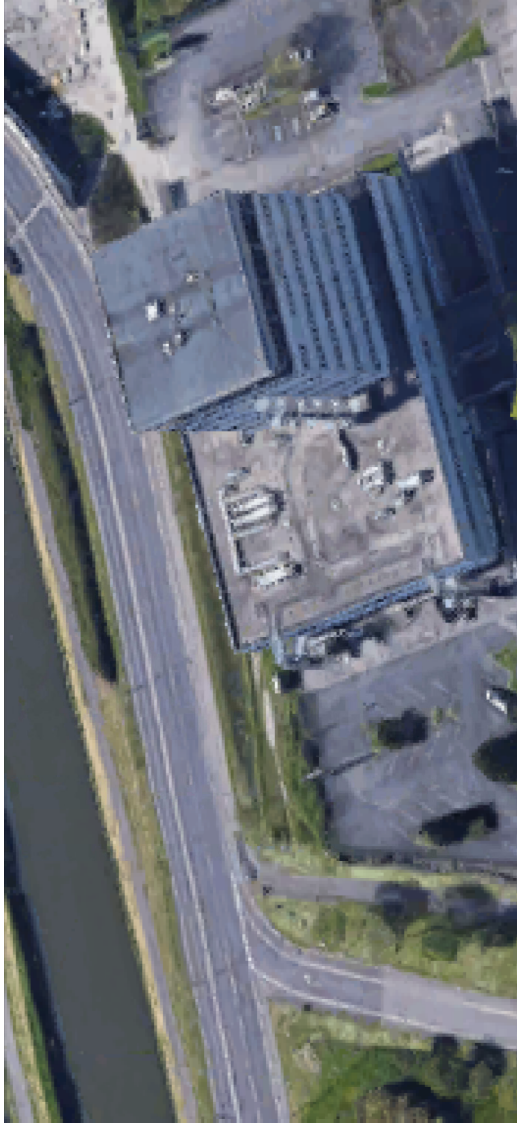



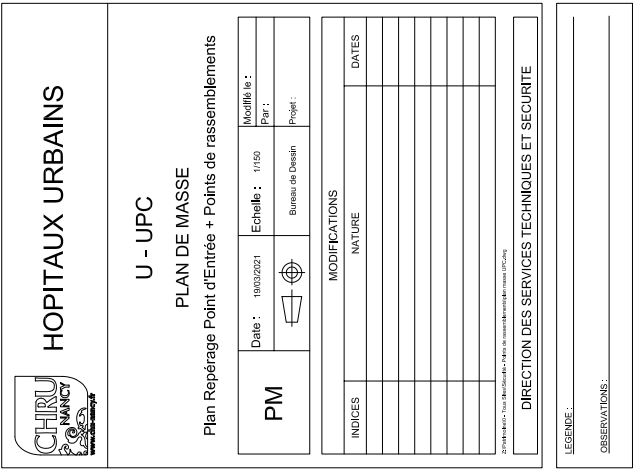



## Organisation des interventions

### Plans des zones de STATIONNEMENT :

- HOPITAUX DE BRABOIS (B00)
- HOPITAL CENTRAL (C00)
- MATERNITE REGIONALE UNIVERISTAIRE (D00)

Stationnement Hôpitaux Urbains et Hôpitaux de Brabois :

Selon plan de circulation en vigueur et prise en compte du planning de la DSP QPARK

# HÔPITAUX DE BRABOIS - STATIONNEMENT

## Patients, Visiteurs,

Accès possible aux zones dépose-minute ,  
puis stationnement longue durée  
sur les parkings payants P1 et P3.

## Professionnels,

les parkings P2, P4, P6, P7, P8  
vous sont réservés,  
P5, P1LM, PBPC, PBBB  
pour les médecins et cadres soignants.



**PARKING LONGUE DURÉE**  
RÉSERVÉ AUX PATIENTS ET VISITEURS

**DÉPOSE-MINUTE**

**PARKING RÉSERVÉ AUX PROFESSIONNELS**



BORNE DE PAIEMENT PARKING

**PARKING RÉSERVÉ MÉDECINS ET CADRES SOIGNANTS**


**PARKING RÉSERVÉ AMBULANCES-VSL-TAXIS**

**ZONE PROFESSIONNELLE**

# HÔPITAL CENTRAL - STATIONNEMENT

**Patients, visiteurs,**  
stationnement longue durée  
sur les parkings payants P2 et P3

**Professionnels,**  
les parkings P1 Marchal, PLeipoire,  
PSterilorr et zone professionnelle  
vous sont réservés.

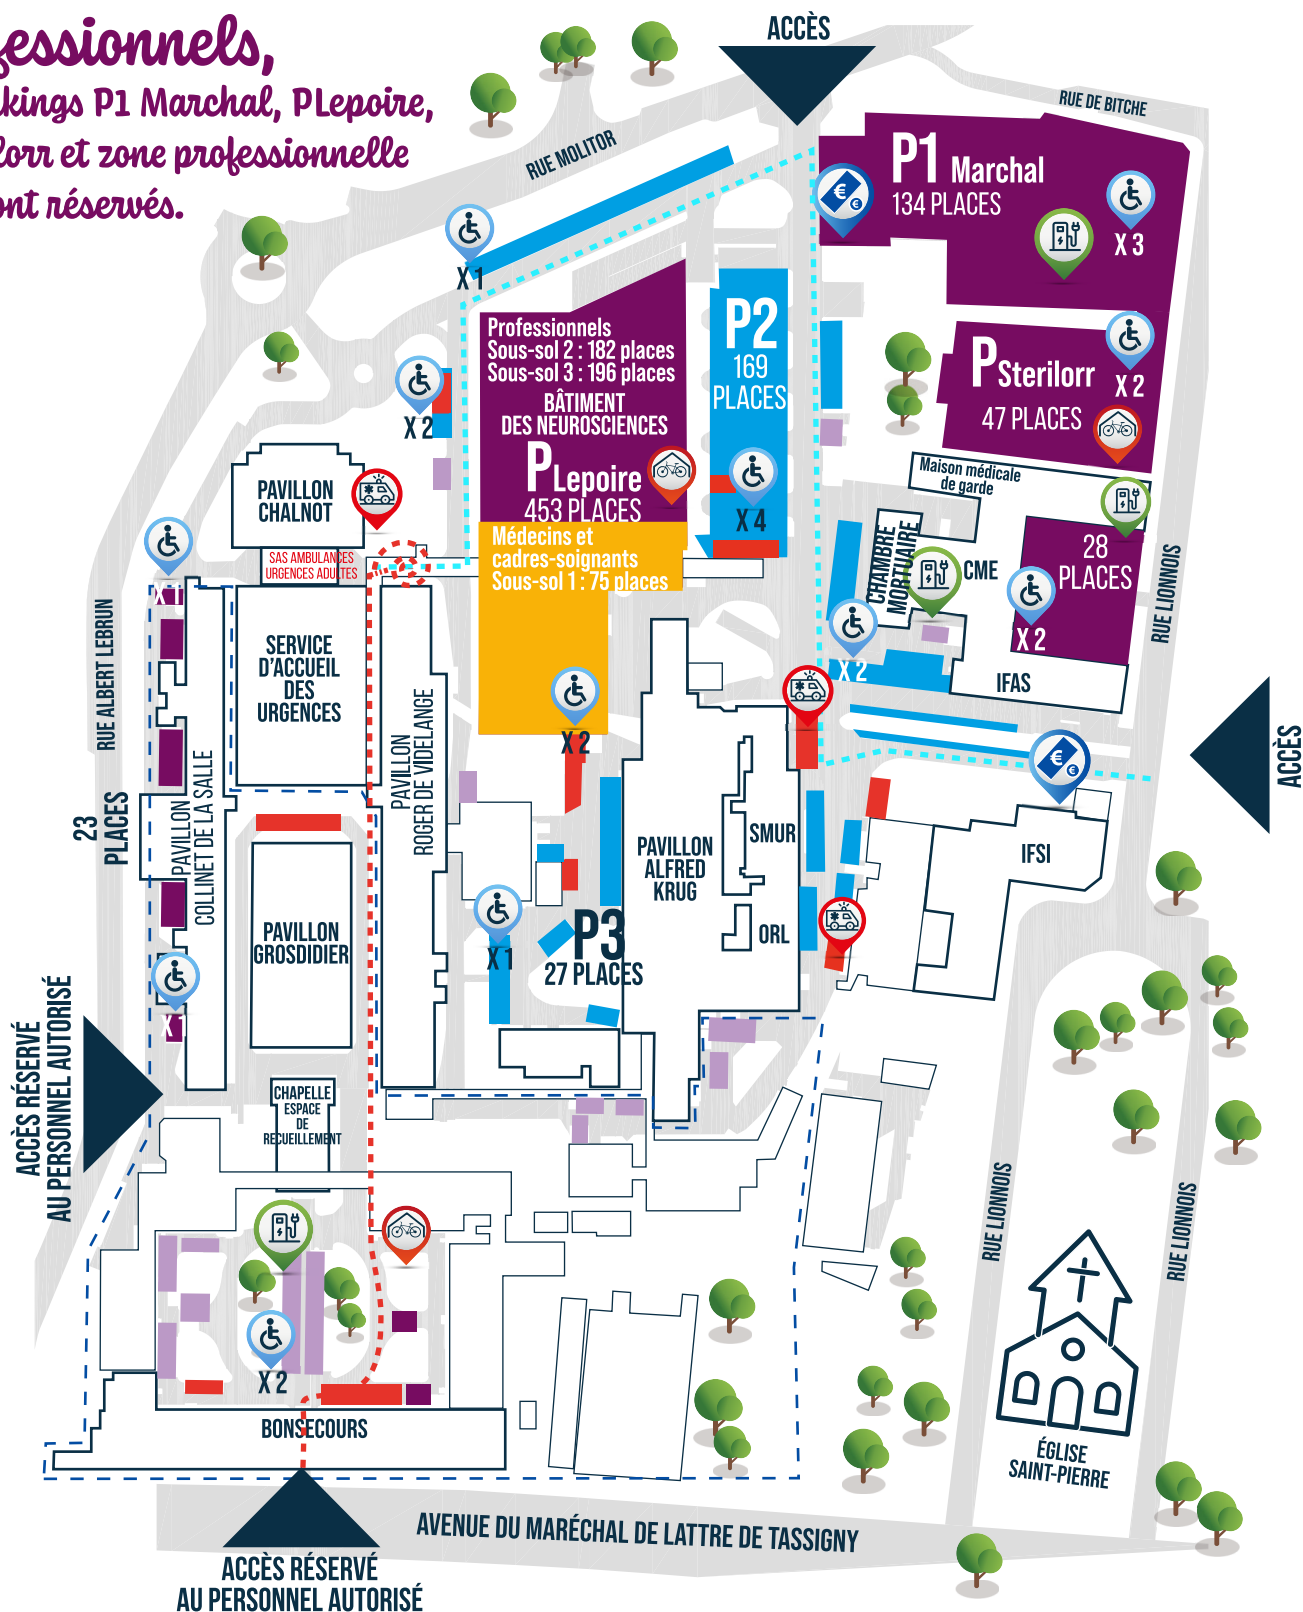




**Patients, visiteurs,**  
stationnement longue durée  
sur le parking, payant P1.

les parkings P4 et zone professionnelle  
vous sont réservés,

**P2 pour les médecins et cadres soignants.**

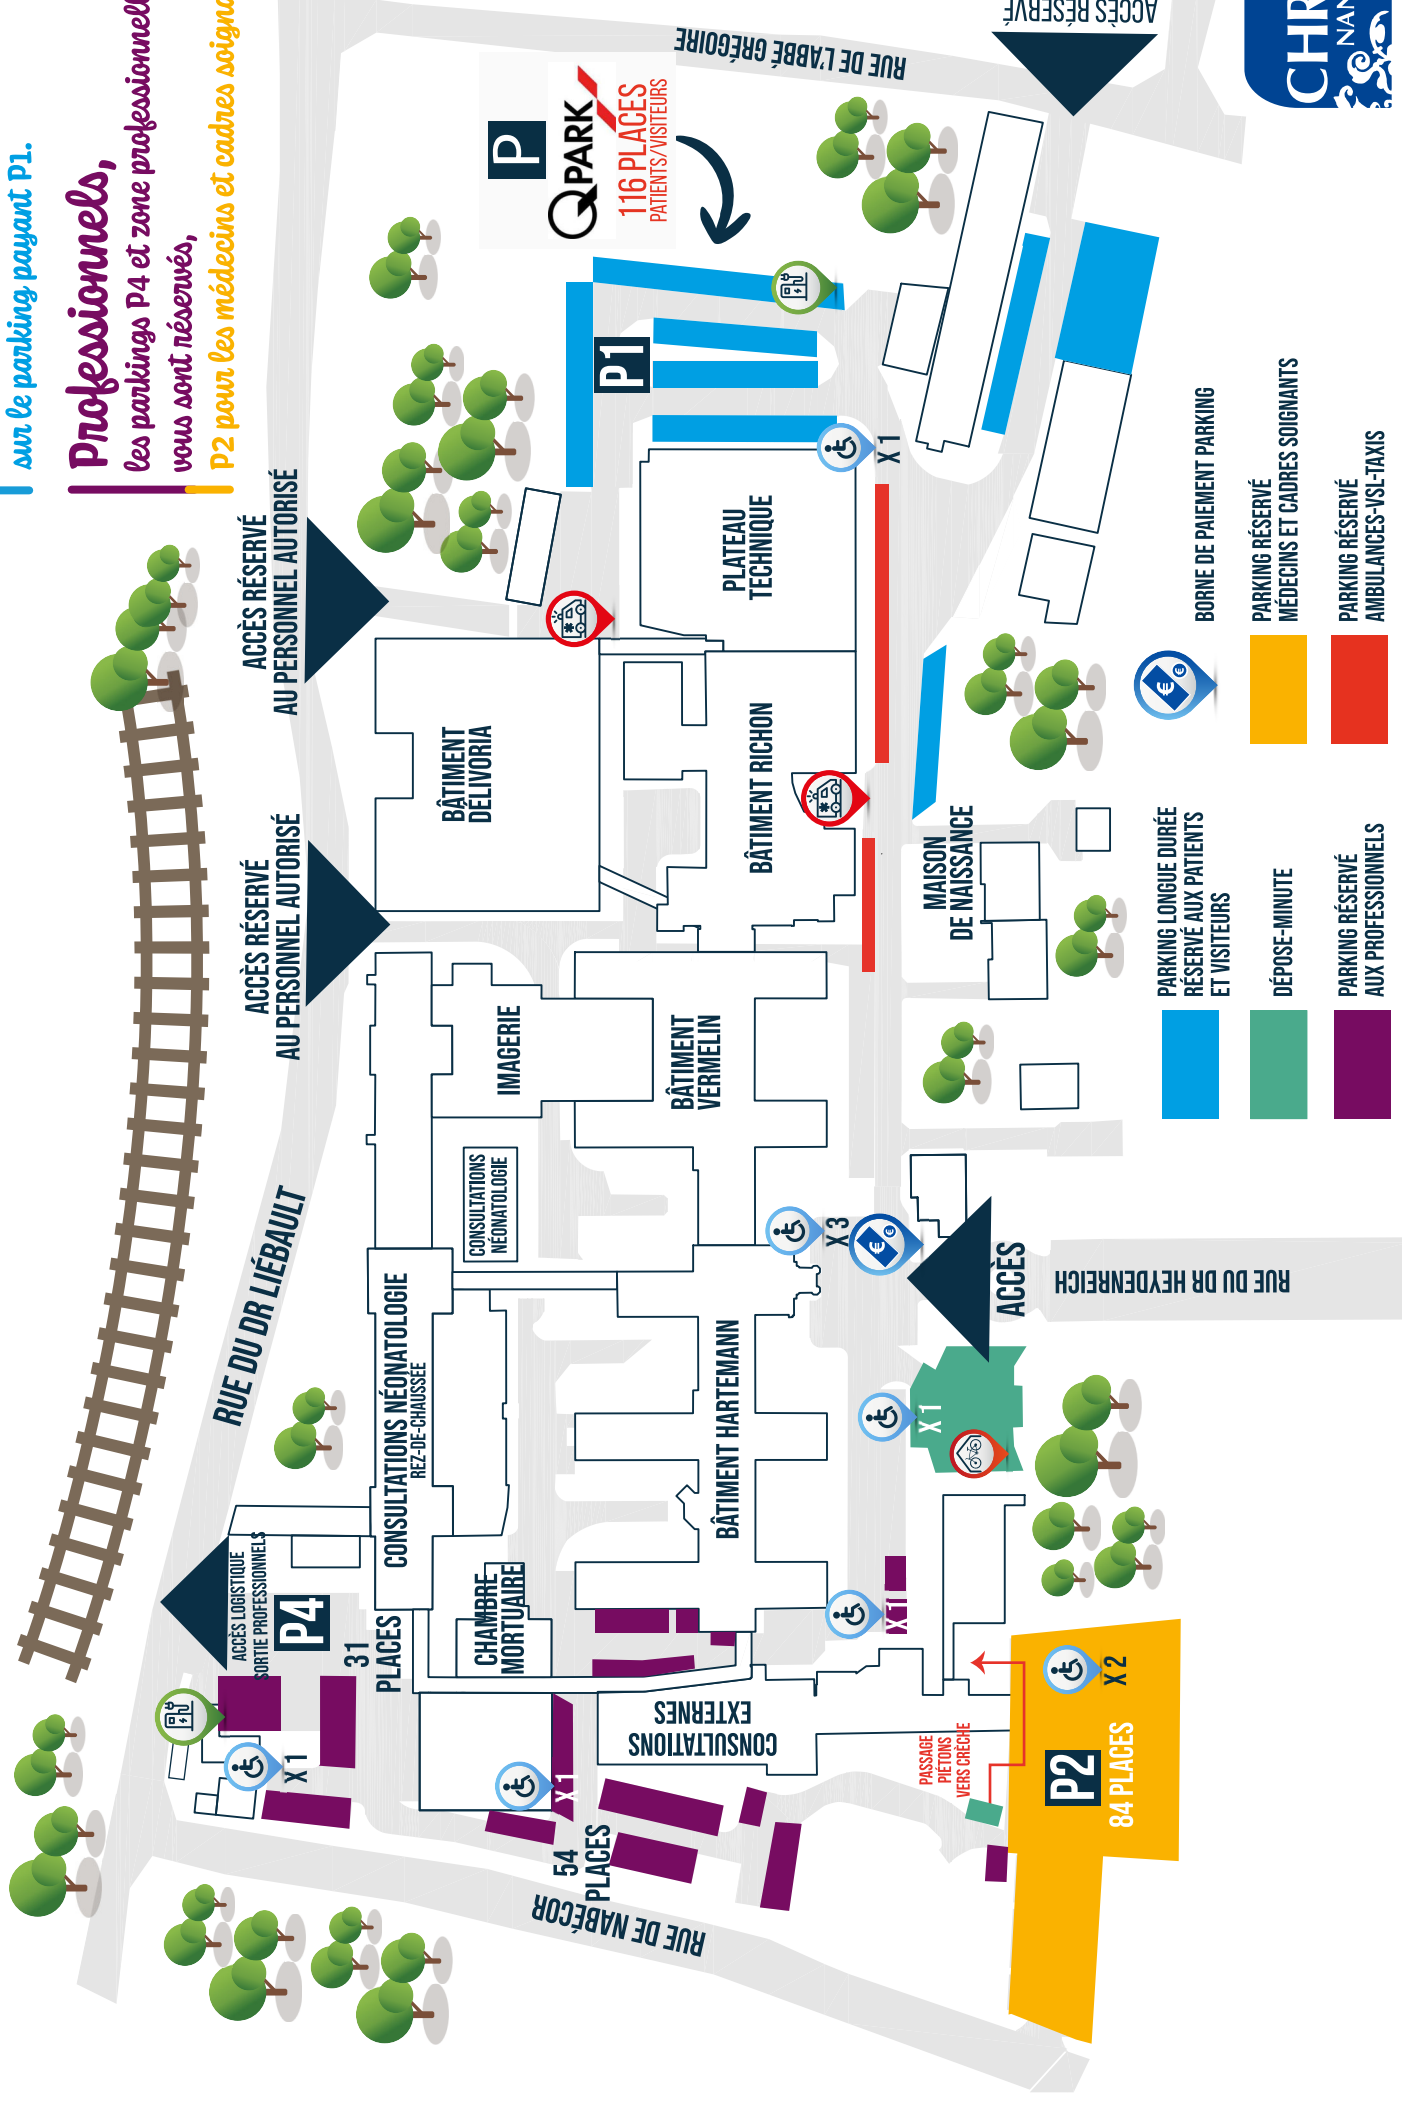

## Conditions d'accès aux sites :


Accès généraux des sites selon les droits et les profils.

Déclaration FORMS selon procédures :  
LE NUMERO D'ACCES = Numéro de projet DTAI-NH

FICHE ACTION DONNEUR D'ORDRE

FICHE ACTION EE PRESTATAIRES

## Fiche action : DONNEURS D'ORDRE (DO)

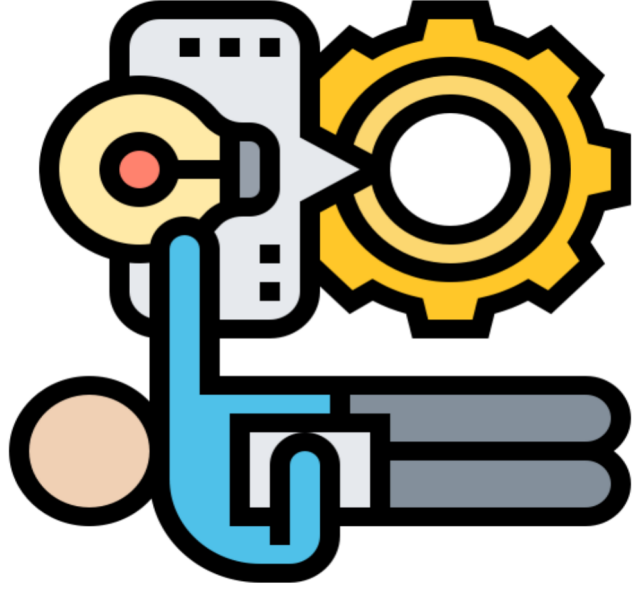


### Demande d'information :

Pour toutes prestations d'une Entreprise Extérieure (EE), le Donneur d'Ordre CHRU demande au SERVICE PREVENTION du DTAI-NH :

- Un numéro d'accès annuel
- Le Feuillet VISITE PREALABLE ACCUEIL SECURITE et le plan d'accès au bâtiment B30 (Bureau des cartes d'établissement)
- La Fiche action ENTREPRISES EXTERIEURES, PRESTATAIRES

[service.prevention.securite@chru-nancy.fr](mailto:service.prevention.securite@chru-nancy.fr)

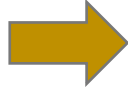

### Envoi à l'EE :

Avant le début de la prestation de l'EE, le Donneur d'ordre CHRU (DO) envoie le Numéro d'accès, le Feuillet VISITE-PREALABLE ACCUEIL SECURITE, le plan d'accès et la Fiche action ENTREPRISES EXTERIEURES, PRESTATAIRES à la direction de l'ENTREPRISE EXTERIEURE (EE).

(Mail type disponible dans la procédure)



### Validation

A la fin du processus, le DO reçoit de la part du SERVICE PREVENTION du DTAI-NH, le plan de prévention validé et transmis à l'EE

=> la prestation peut se réaliser.



Contact en cas de difficultés d'accès :


[service.prevention.securite@chru-nancy.fr](mailto:service.prevention.securite@chru-nancy.fr)



## Fiche action : ACTIONS des ENTREPRISES EXTERIEURES, PRESTATAIRES

### Réception des informations transmises par le Donneur d'Ordre (DO) :

- Numéro d'accès annuel
- Feuillelet VISITE PREALABLE ACCUEIL SECURITE et le plan d'accès au bâtiment B30 (Bureau des cartes d'établissement)
- Fiche action ENTREPRISES EXTERIEURES, PRESTATAIRES


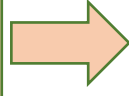


### L'EE remplit les formalités suivantes :

- Complétude du Feuillelet VISITE PREALABLE à présenter à la visite préalable
- Déclaration des immatriculations de la flotte de l'EE (obligatoire avant le 31/01 de l'année N+1)
- Modification ou ajout d'immatriculation lors d'un changement de véhicule de la flotte (Du 31/01 au 30/11)
- Déclaration des salariés de l'Entreprise

<https://forms.office.com/e/VGd3ymJYHG>

<https://forms.office.com/e/2ydDvemXrE>

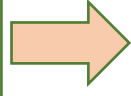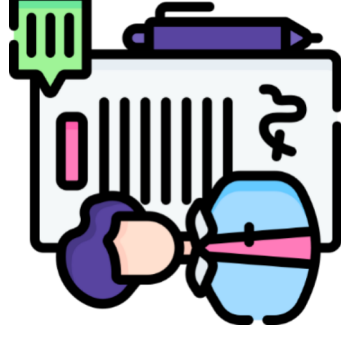

### L'EE réalise l'accueil sécurité :

- Se présenter au bureau B30 BUREAU DES CARTES D'ETABLISSEMENT  
Site de l'hôpital de BRABOIS (8h00- 9h30)  
03 83 15 54 37
- Validation de la Visite préalable au bureau B30 BUREAU DES CARTES D'ETABLISSEMENT



Contact en cas de difficultés d'accès :  
[service.prevention.securite@chru-nancy.fr](mailto:service.prevention.securite@chru-nancy.fr)



## BASE VIE TRAVAUX sur les sites :

Une base vie est établie dans l'emprise du CHRU pour les EE. Chaque EE sera responsable de la propreté et du maintien en état des locaux et équipements qui leurs seront mis à disposition. Les véhicules se stationneront en dehors des zones Salaries et notamment sur les places réservées et mise à disposition

Déclaration FORMS selon procédures :  
LE NUMERO D'ACCES = Numéro de projet DTAI-NH

Plan des installations aux hôpitaux de BRABOIS

Plan des installations aux hôpitaux URBAINS



Plan des installations à la MATERNITE REGIONALE



|                                                                                       |   |         |             |                   |                 |                       |                             |  |
|---------------------------------------------------------------------------------------|---|---------|-------------|-------------------|-----------------|-----------------------|-----------------------------|--|
|  | <p><b>CENTRE HOSPITALIER RÉGIONAL<br/>UNIVERSITAIRE DE NANCY</b></p> <hr/> <p><small>DIRECTION DES SERVICES TECHNIQUES ET SÉCURITÉ - BUREAU D'ÉTUDES,<br/>Rue du Morvan, 54011 VANDOEUVRE-LÈS-NANCY / Secrétariat : 03 83 15 44 32 / 30 13</small></p> <p><b>HÔPITAUX DE BRABOIS<br/>B49 - BASE VIE DE CHANTIER<br/>REZ-DE-CHAUSSEE<br/>PLAN DE REPÉRAGE</b></p> | PHASE : | <b>EA</b>   | Date : 09/01/2024 | Echelle : 1/100 | Modifié le :<br>Par : | Responsable projet :        |  |
|                                                                                       |   |         |             |                   | Dessinateur :   | Conducteur travaux :  | Référents pôle - services : |  |
|                                                                                       |   |         | N° Projet : | MODIFICATIONS     |                 |                       |                             |  |
|                                                                                       |   |         | N° CHRU :   | INDICE            | NATURE          |                       |                             |  |
|                                                                                       |   |         |             |                   |                 |                       |                             |  |





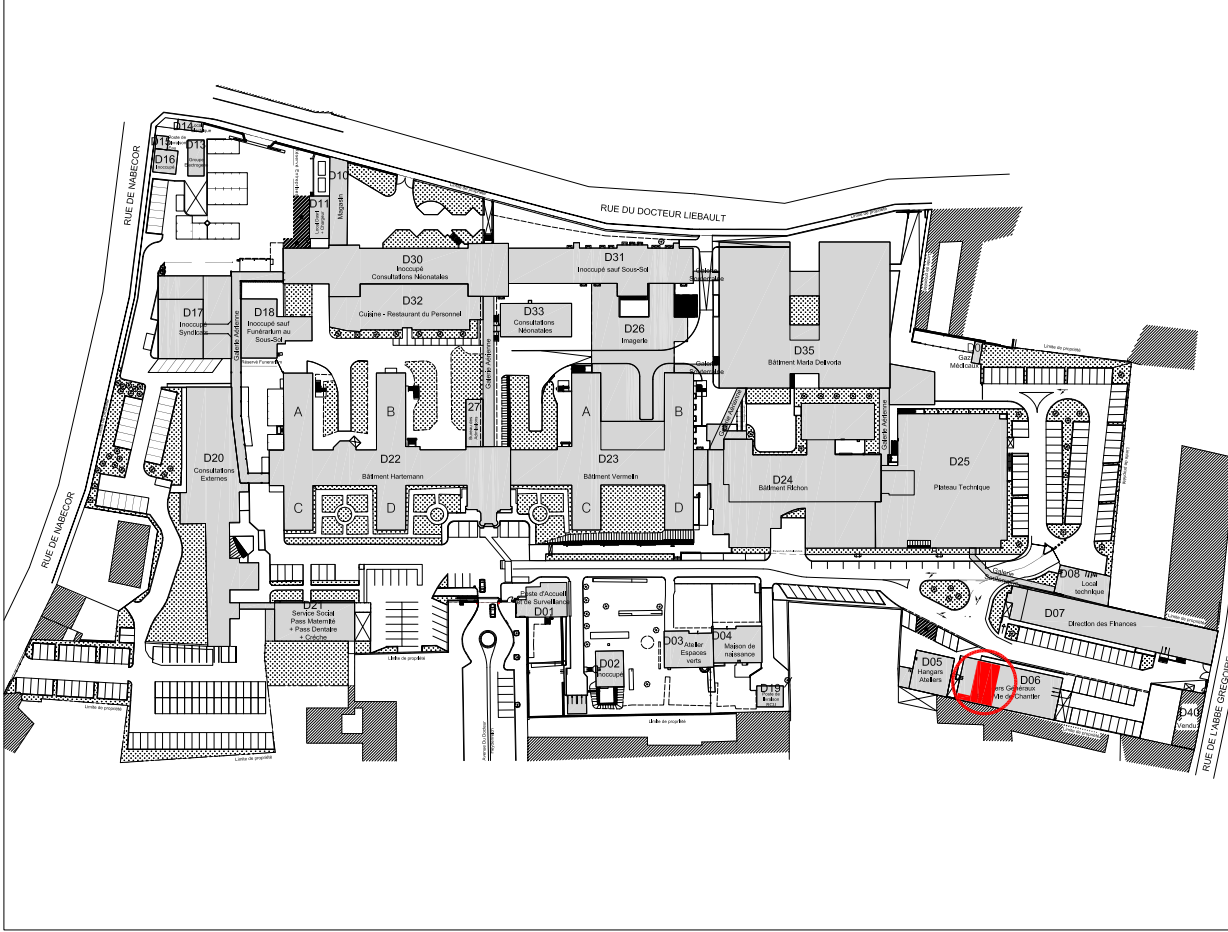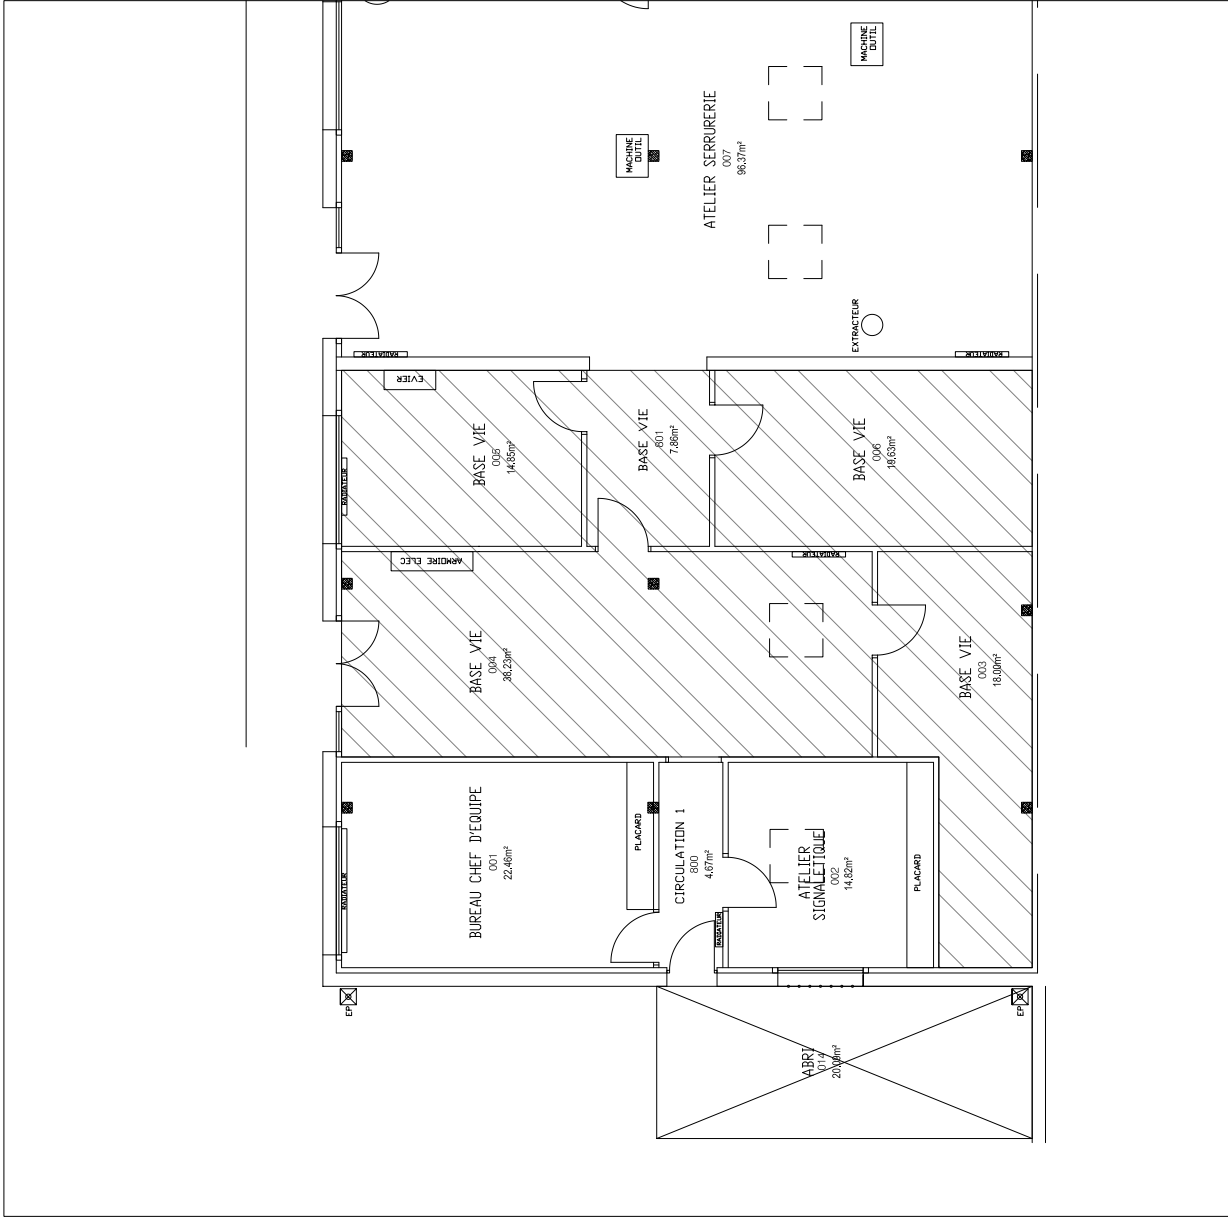

|                                                                                       |   |  |  |  |                          |                                                                                     |                     |                       |        |                      |  |
|---------------------------------------------------------------------------------------|---|--|--|--|--------------------------|-------------------------------------------------------------------------------------|---------------------|-----------------------|--------|----------------------|--|
|  | <div>CENTRE HOSPITALIER RÉGIONAL<br/>UNIVERSITAIRE DE NANCY</div> <div>DIRECTION DES SERVICES TECHNIQUES ET SÉCURITÉ - BUREAU D'ÉTUDES,<br/>Rue du Morvan, 54511 VANDOEUVRE-LES-NANCY / Secrétariat : 03 83 15 44 32 / 30 13</div> |  |  |  | PHASE :<br><br><b>EA</b> | Date : 09/01/2024                                                                   | Echelle : 1/100     | Modifié le :<br>Par : |        | Responsable projet : |  |
|                                                                                       |   |  |  |  |                          |                                                                                     |                     | Conducteur travaux :  |        |                      |  |
|                                                                                       | <div>HÔPITAUX URBAINS - MATERNITÉ RÉGIONALE<br/>D06 - ATELIERS GÉNÉRAUX<br/>REZ-DE-CHAUSSÉE<br/>PLAN DE REPÉRAGE</div>   |  |  |  |                          |  | Dessinateur :<br>GM | MODIFICATIONS         |        |                      |  |
|                                                                                       |   |  |  |  |                          |                                                                                     |                     |                       |        |                      |  |
|                                                                                       |   |  |  |  |                          |                                                                                     |                     |                       |        |                      |  |
|                                                                                       |   |  |  |  |                          | INDICE                                                                              |                     |                       | NATURE |                      |  |
|                                                                                       |   |  |  |  | N° Projet :              |                                                                                     |                     |                       |        |                      |  |
|                                                                                       |   |  |  |  |                          | N° CHRU :                                                                           |                     |                       |        |                      |  |

# PROTOCOLE CHARGEMENT-DECHARGEMENT sur les sites

INFORMATION SECURITE aux Hôpitaux de BRABOIS

INFORMATION SECURITE aux Hôpitaux URBAINS

INFORMATION SECURITE à la MATERNITE REGIONALE

Moyens de secours en cas d'accident/incident  
CF Plan de Prévention

Identité du responsable désigné par l'entreprise d'accueil  
CF Plan de Prévention et Document annexe au plan de prévention

Protocole chargement/déchargement\*  
CF Plan de Prévention et Document annexe au plan de prévention

# INFORMATION SÉCURITÉ

## AUX ENTREPRISES EXTÉRIURES

### Stationnement

La gestion des accès et du stationnement au CHRU de Nancy fait l'objet d'un partenariat avec la société Q-Park depuis 2023.

Accès des véhicules au site :

- par lecture de la plaque d'immatriculation
- enregistrement au préalable via le formulaire d'accès fourni en amont de votre venue

Le code de la route s'applique sur l'ensemble du site



Vitesse limitée




Stationnement interdit sur les emplacements non matérialisés



Respect des emplacements PMR



### Protection

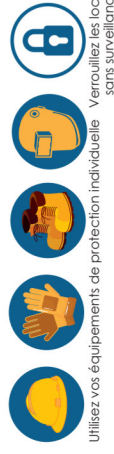

Utilisez vos équipements de protection individuelle Verrouillez les locaux sans surveillance



Soyez attentifs aux risques de danger

### Incendie



Interdiction de fumer ou vapoter dans les locaux



Appareils électriques hors tension à chaque départ de poste



Travaux par points chauds et générateurs de poussière : Câbles oranges = matériel incendie. Accord du PC Sécurité pour les débrancher ou les couper.

### En cas d'incendie



03 83 15 47 77



Gardez votre calme. Déclenchez l'alarme et téléphonez au PC sécurité :



Attaquez le feu à la base des flammes avec l'extincteur approprié le plus proche, si c'est sans risques.



Baissez-vous pour éviter la chaleur et la fumée : l'air frais est prêt du sol.


### Évacuation



Si le signal se déclenche ou sur ordre d'un responsable



N'utilisez pas les ascenseurs

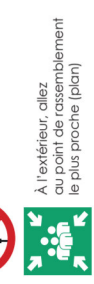

À l'extérieur, allez au point de rassemblement le plus proche (plan)



Laissez les zones de circulation libres



Dirigez-vous vers l'issue de secours



Ne revenez pas en arrière. Gardez votre sang froid

### Accident




Appeler le SAMU 15



Précisez la nature de l'accident (blessure, brûlure, asphyxie ?)

# ACCÈS, CIRCULATION ET STATIONNEMENT

## HÔPITAUX DE BRABOIS

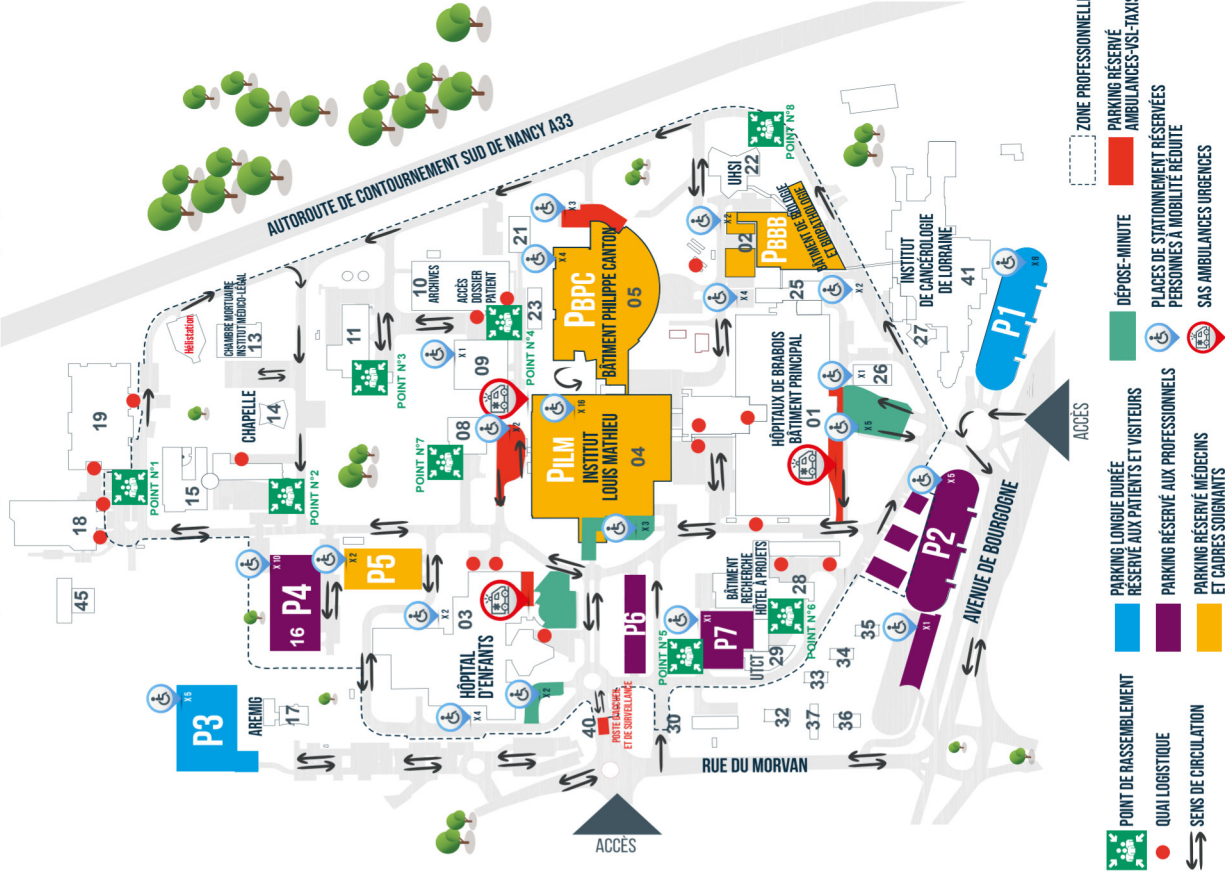

- POINT DE RASSEMBLEMENT
- QUAL LOGISTIQUE
- SENS DE CIRCULATION
- PARKING LONGUE DURÉE
- RESERVE AUX PATIENTS ET VISITEURS
- PARKING RESERVE AUX PROFESSIONNELS
- PARKING RESERVE MEDICINS ET CADRES SOIGNANTS
- DEPOSE-MINUTE
- PLACES DE STATIONNEMENT RESERVEES PERSONNES A MOBILITE REDUITE
- SAS AMBULANCES URGENCES
- ZONE PROFESSIONNELLE
- PARKING RESERVE AMBULANCES-VSL-TAXIS





